


helezon yerleşimi

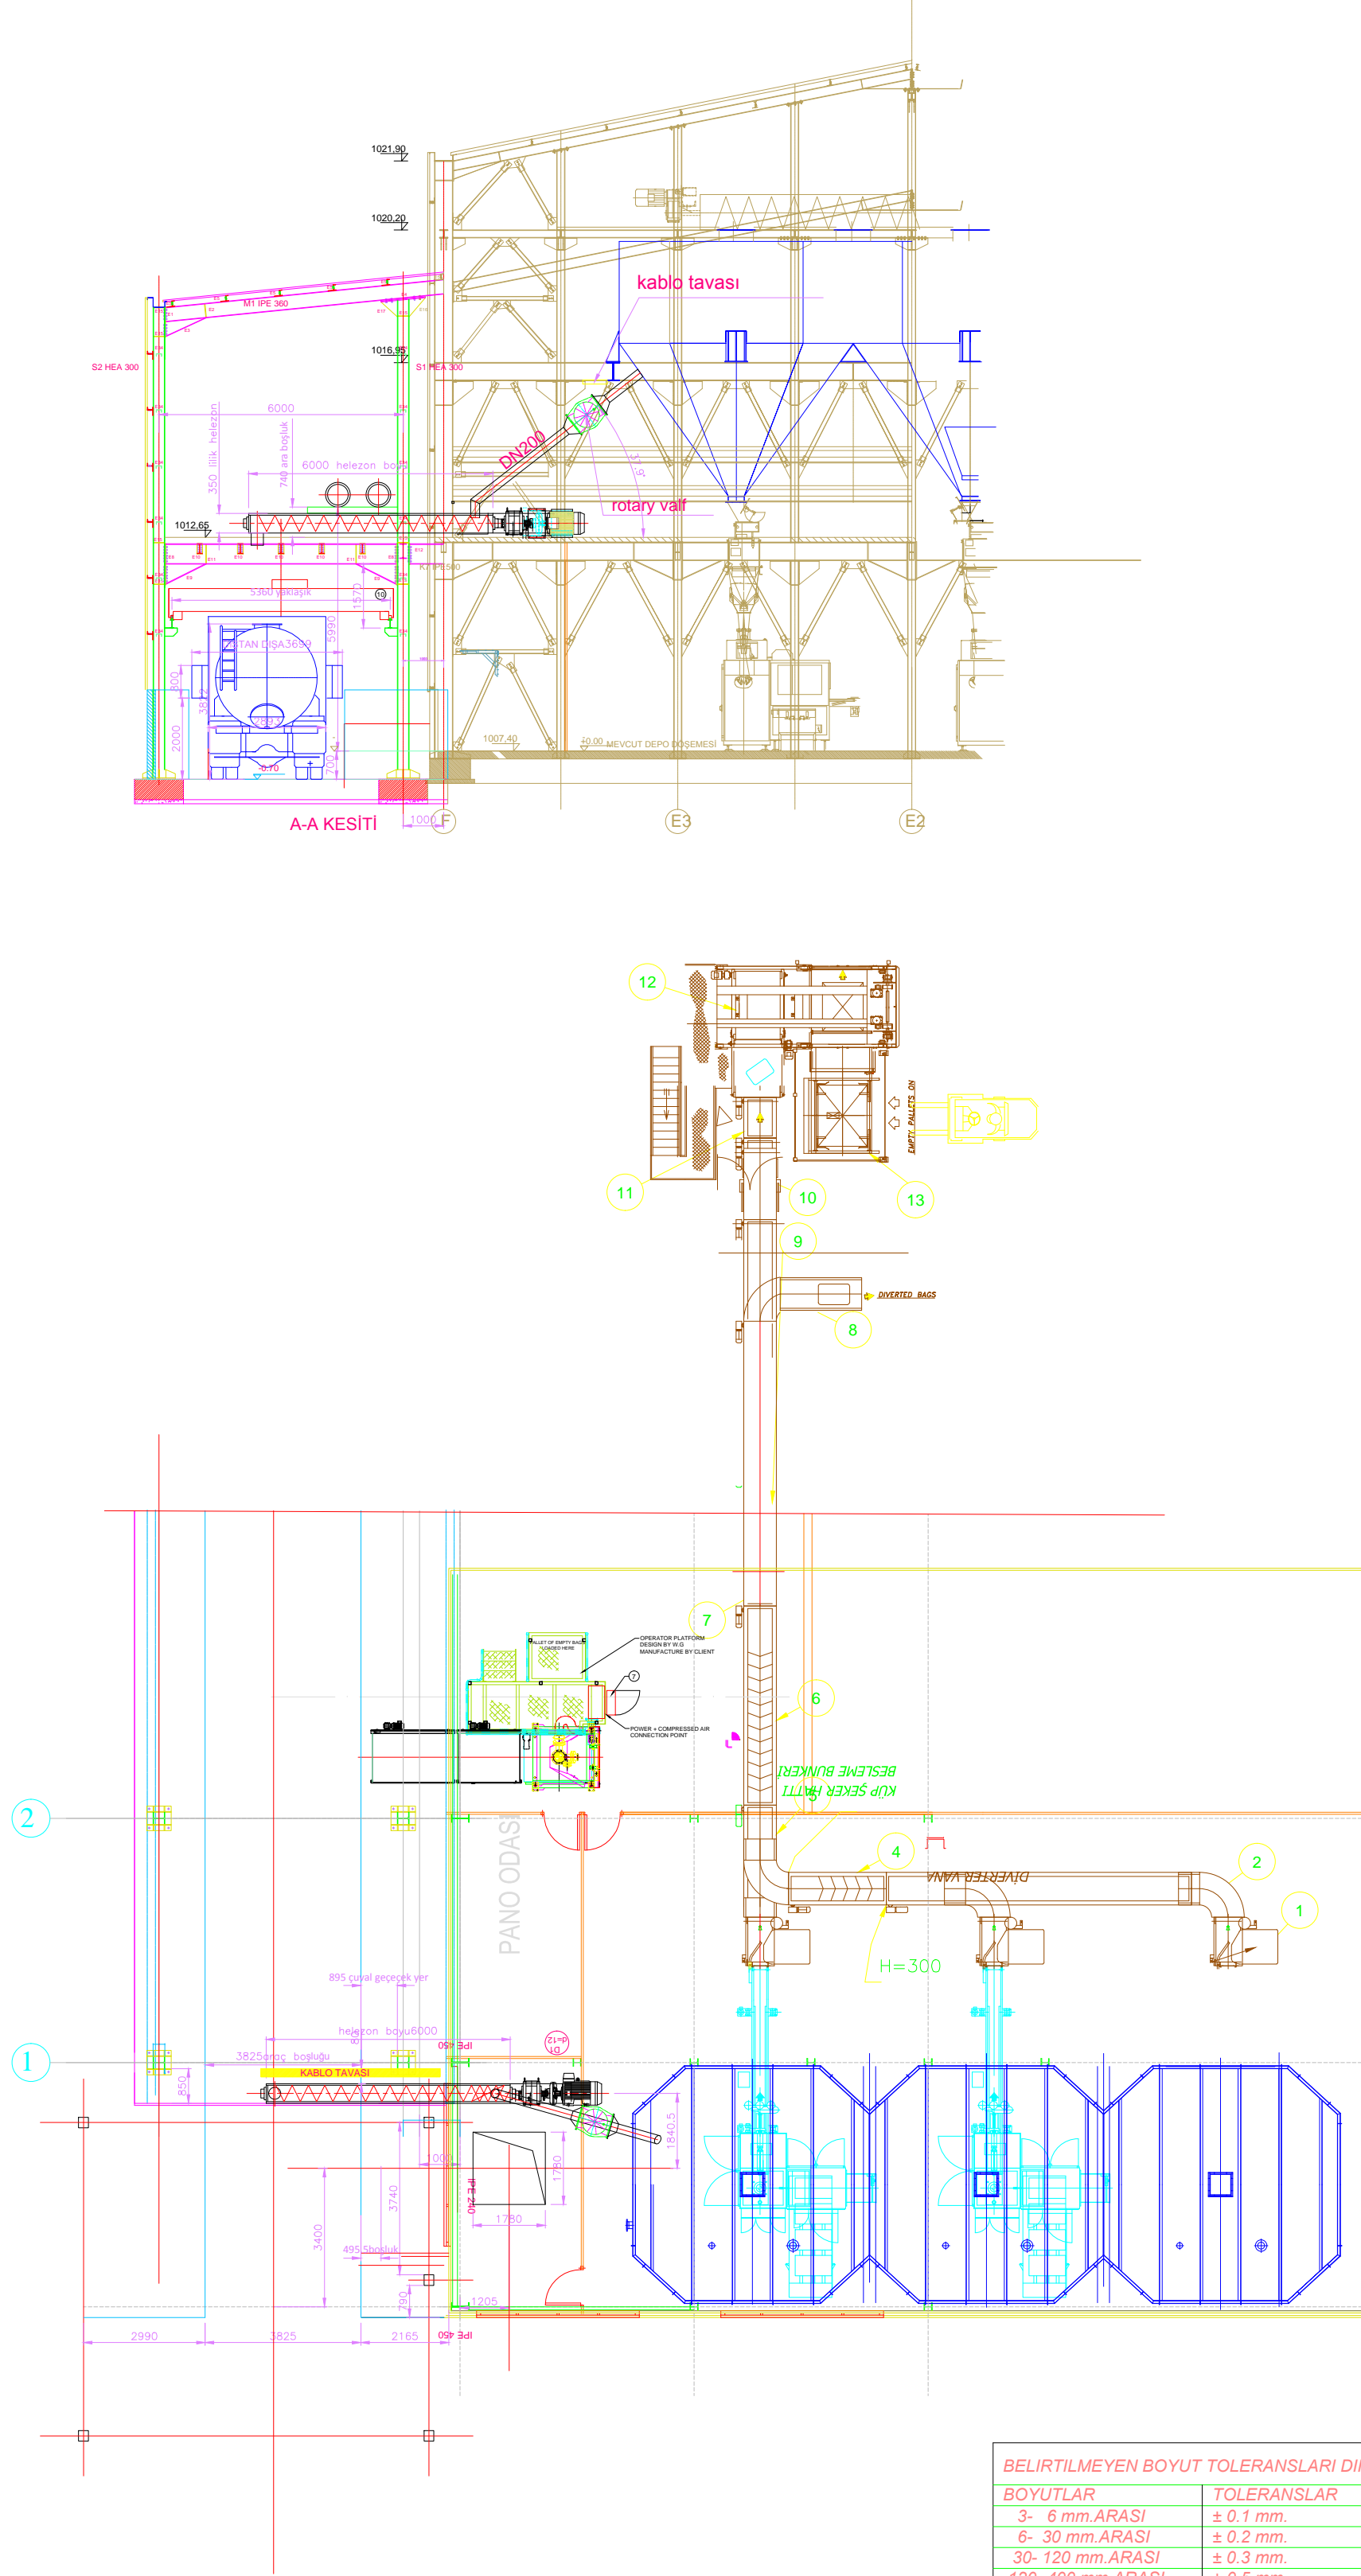

RESİM NO :02

BELİRTİLMEYEN BOYUT TOLERANSLARI DIN 7168'E GÖREDİR.			
BOYUTLAR	TOLERANSLAR	BOYUTLAR	TOLERANSLAR
3- 6 mm.ARASI	± 0.1 mm.	400-1000 mm.ARASI	± 0.8 mm.
6- 30 mm.ARASI	± 0.2 mm.	1000-2000 mm.ARASI	± 1.2 mm.
30- 120 mm.ARASI	± 0.3 mm.	2000-10000 mm.ARASI	± 2.0 mm.
120- 400 mm.ARASI	± 0.5 mm.	10000 mm.NİN ÜZERİ	± 3.0 mm.
REV. NO.	REVİZYON AÇIKLAMASI		YAP. TARİH
	YAPILAN İŞLEM-TARİH-İMZA		KONT. TARİH
PROJE	TARİH	ADI SOYADI	İMZA
ÇİZEN	25.02.2014	KEMAL ATEŞ	
KONTROL	25.02.2014	MUSTAN DIŞCI	
ONAY	25.02.2014	ZÜLKAR AK	
OLÇEK	25.02.2014	KEMAL ATEŞ	
KAGIT			
FORMATI			
A4A1A2A3			
X			
BIG BAG YERLEŞİMİ			KONYA ŞEKER SAN. VE TİC. A.Ş.
			ÇUMRA ŞEKER FABRİKASI
			BU YERİNE GEÇTİ
			BUNUN YERİNE GEÇTİ. B C D E
			RESİM NO
			42500-CS-22-20