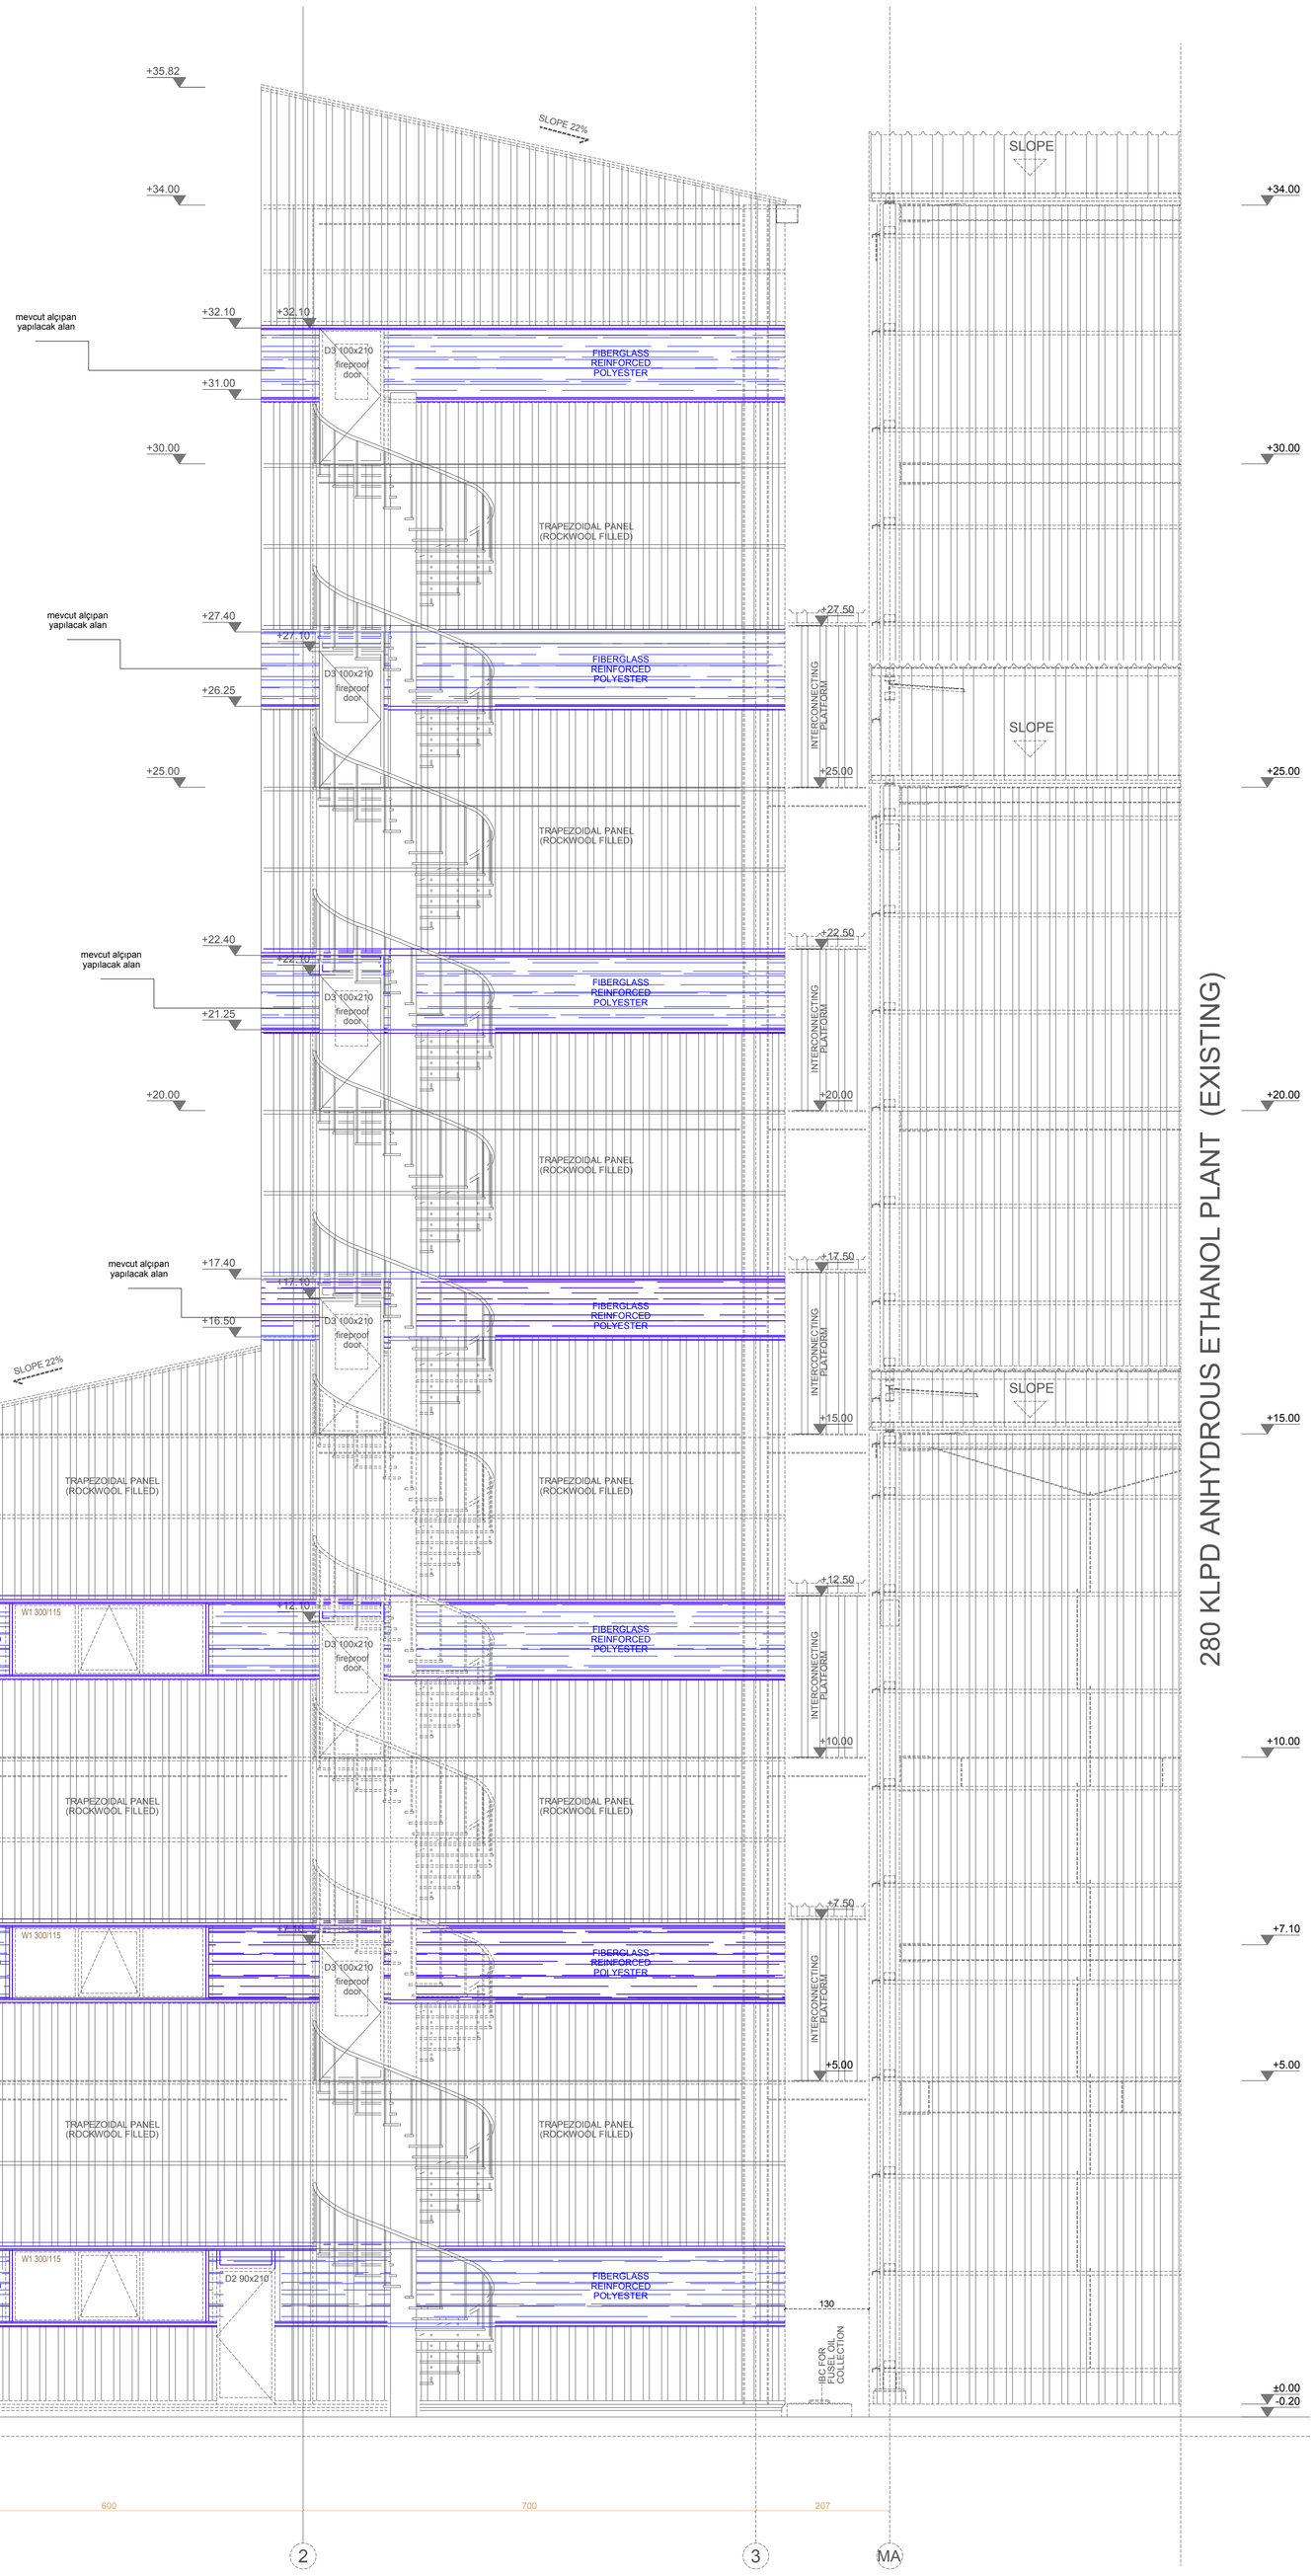

AXIS E ELEVATION

1/50